


Lieu dit
"MERLE"
24 CLADECH
AROEVEN

PLAN DE MASSE

ECHELLE 1/500

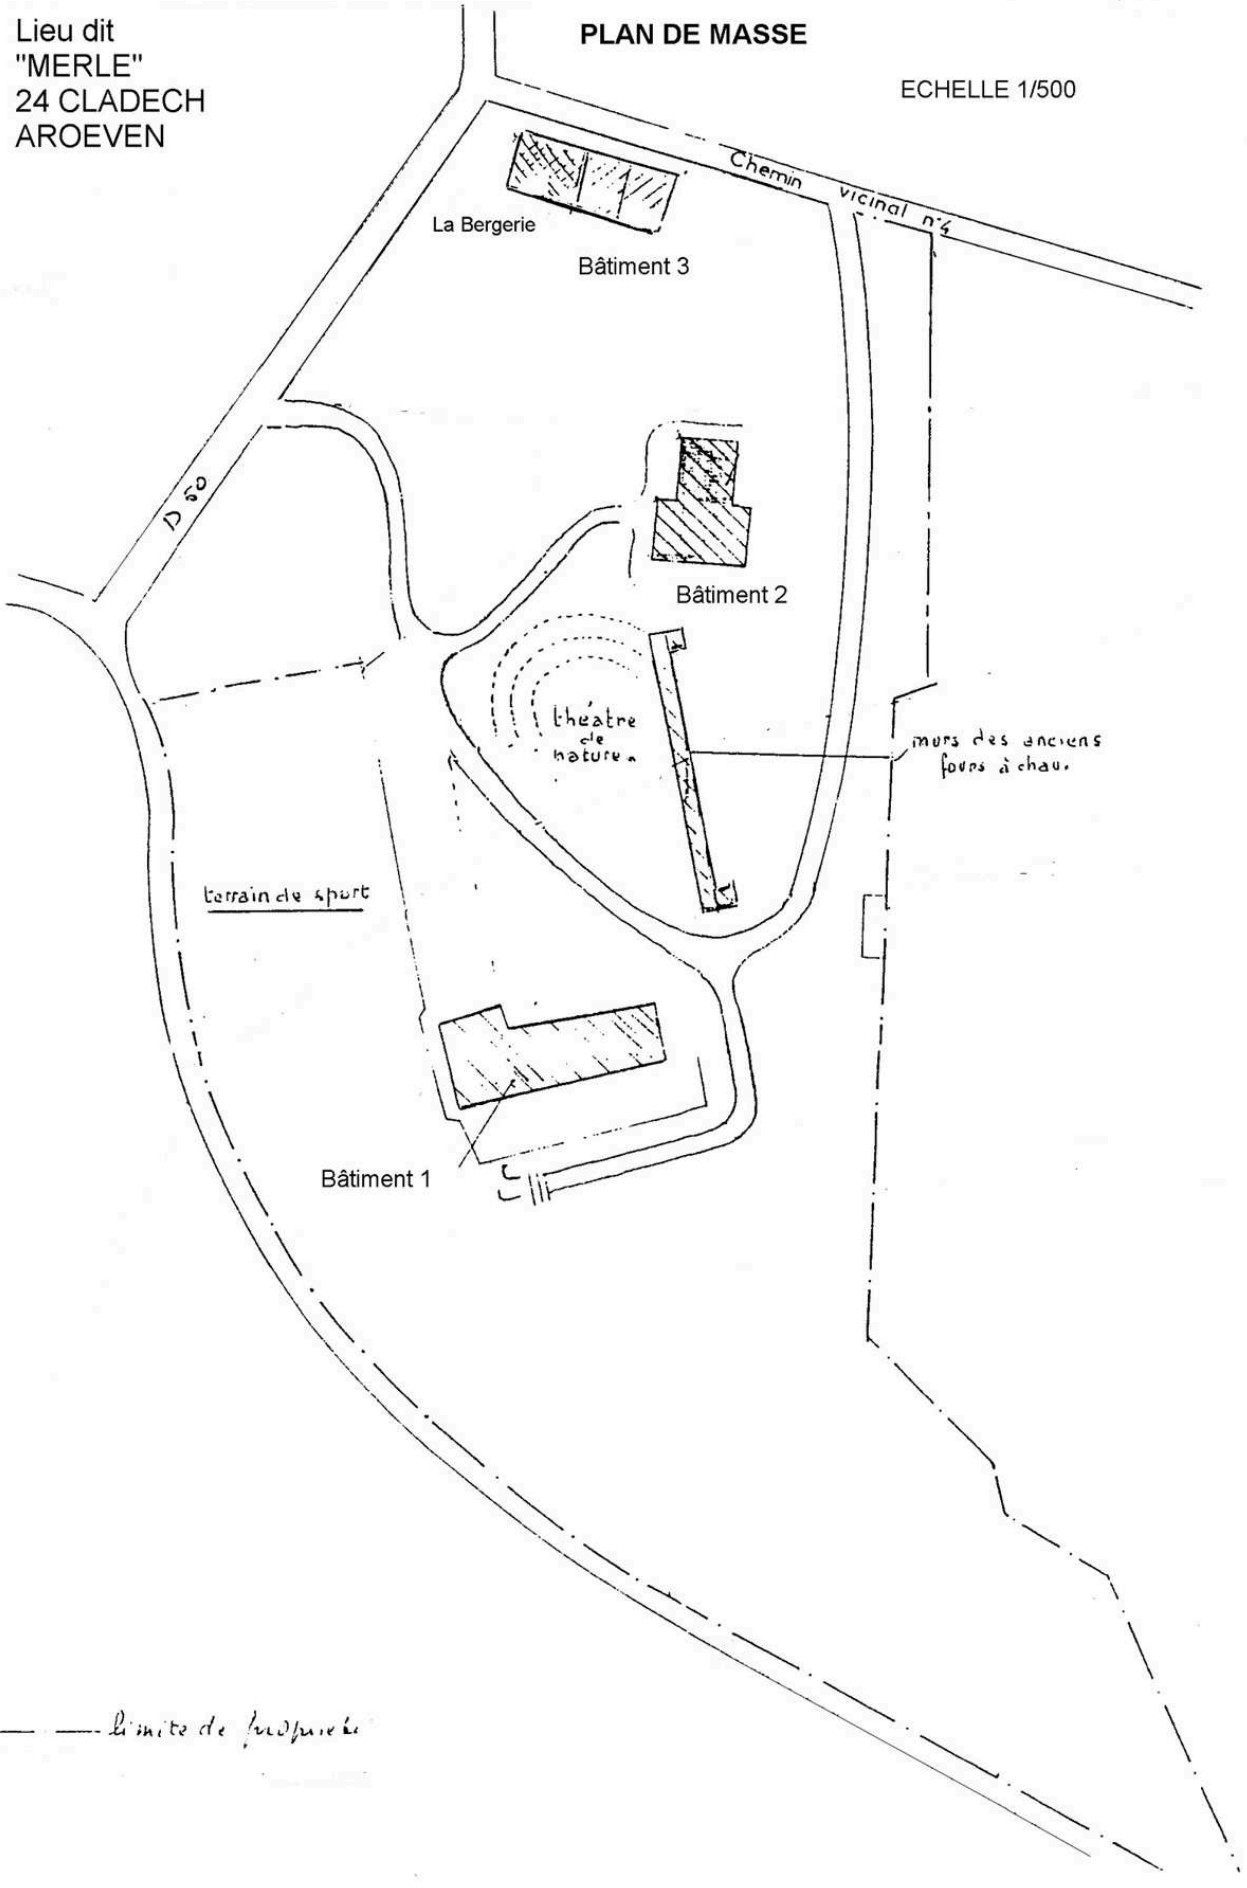

--- limite de propriété